

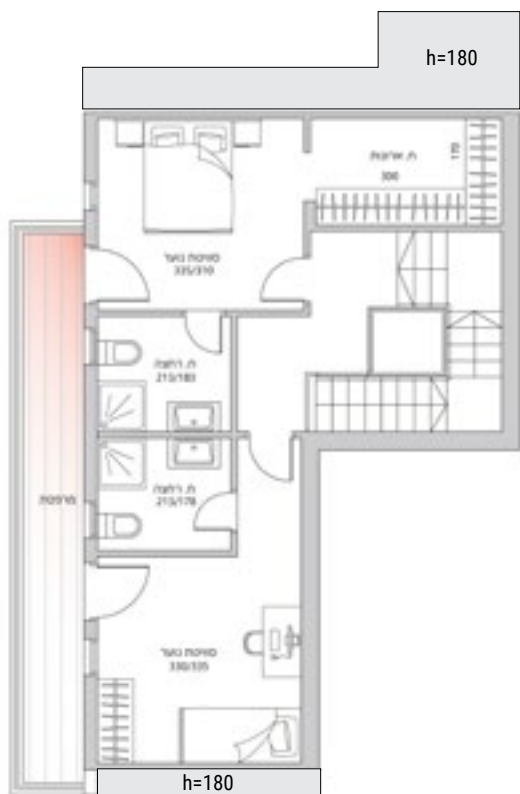


קומה עליונה מעטפת בלבד

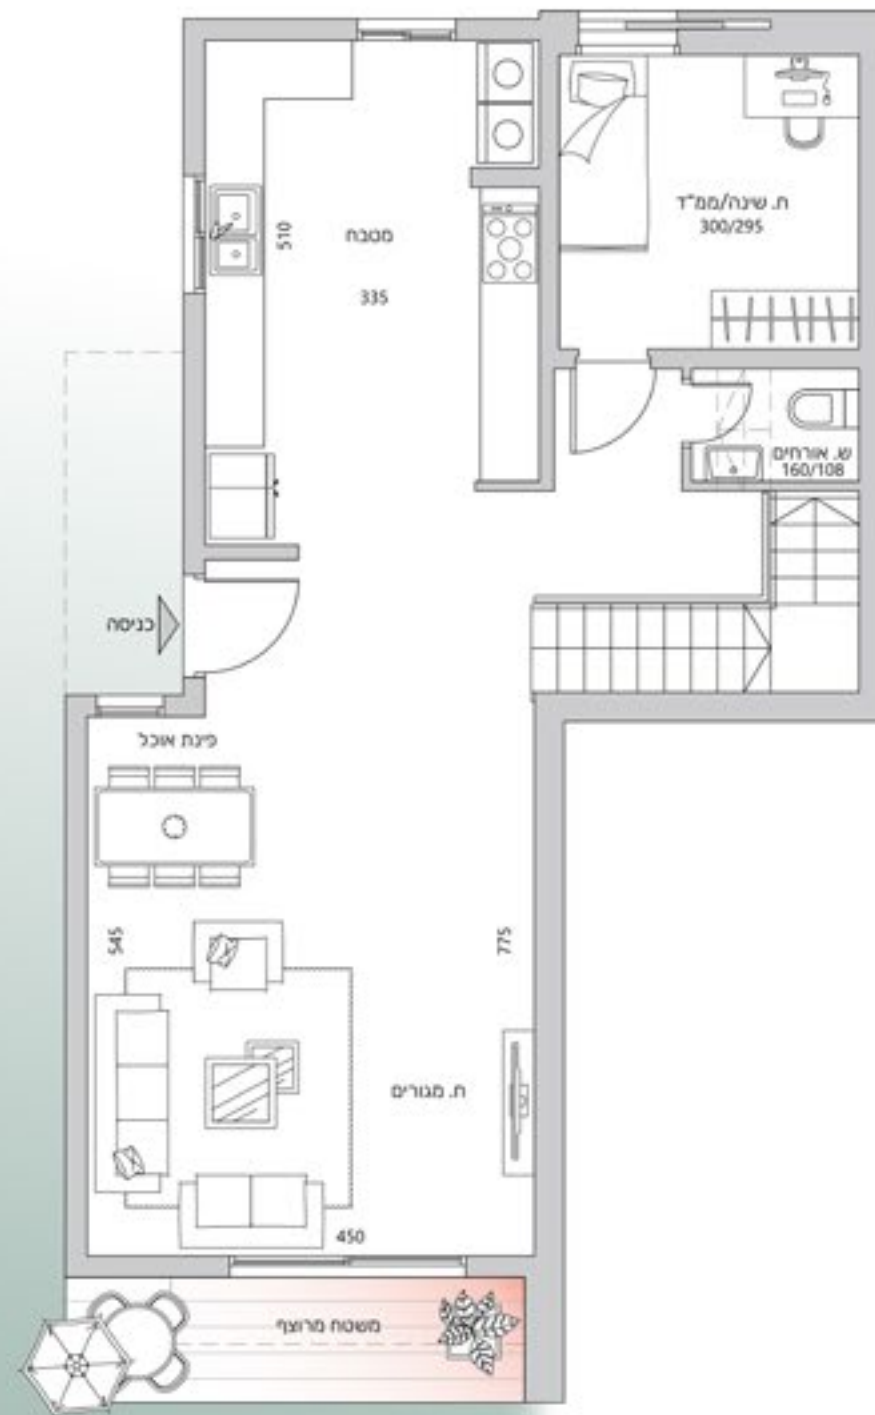

קומה ראשונה

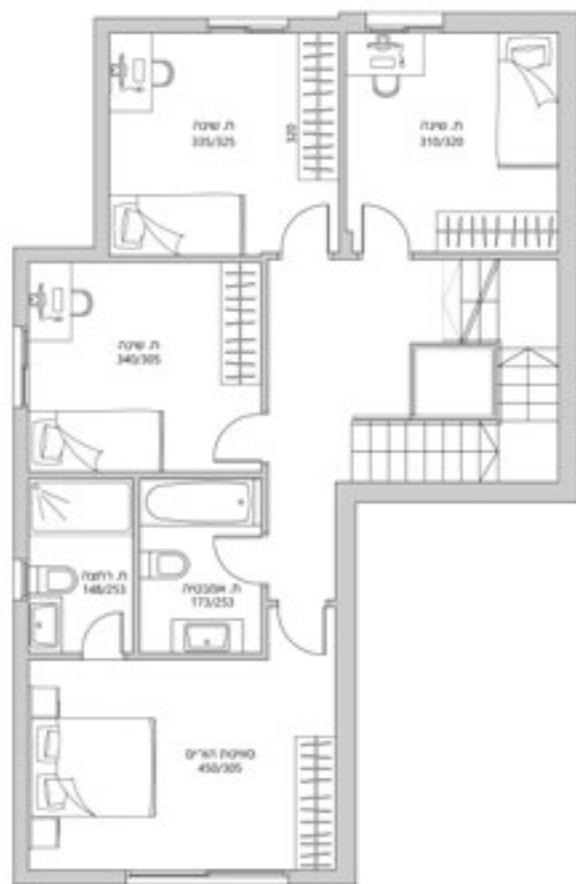

* קומה ברמת מעטפת, ללא פתחים וחלוקה וללא מדרגות גישה לקומה ומרפסת.
* התוכנית להמחשה בלבד.

