

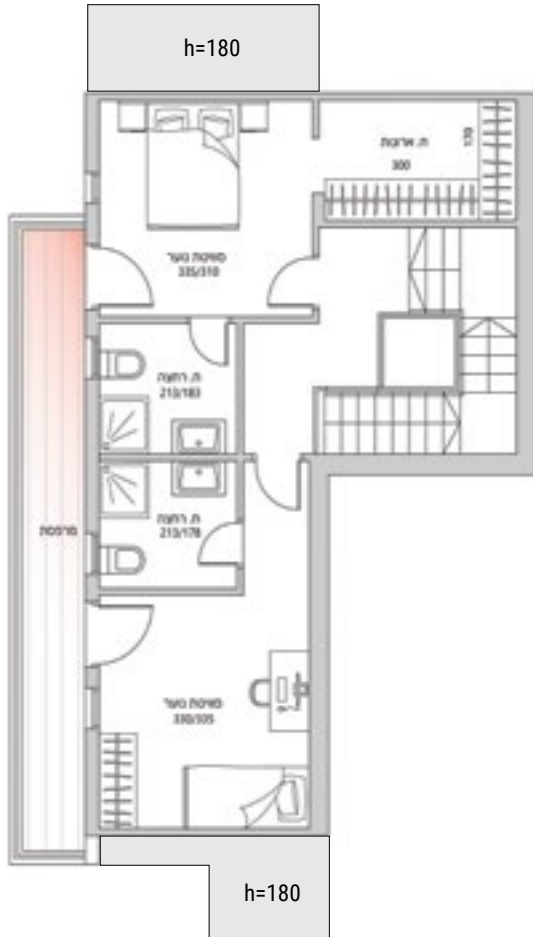


קומה עליונה מעטפת בלבד

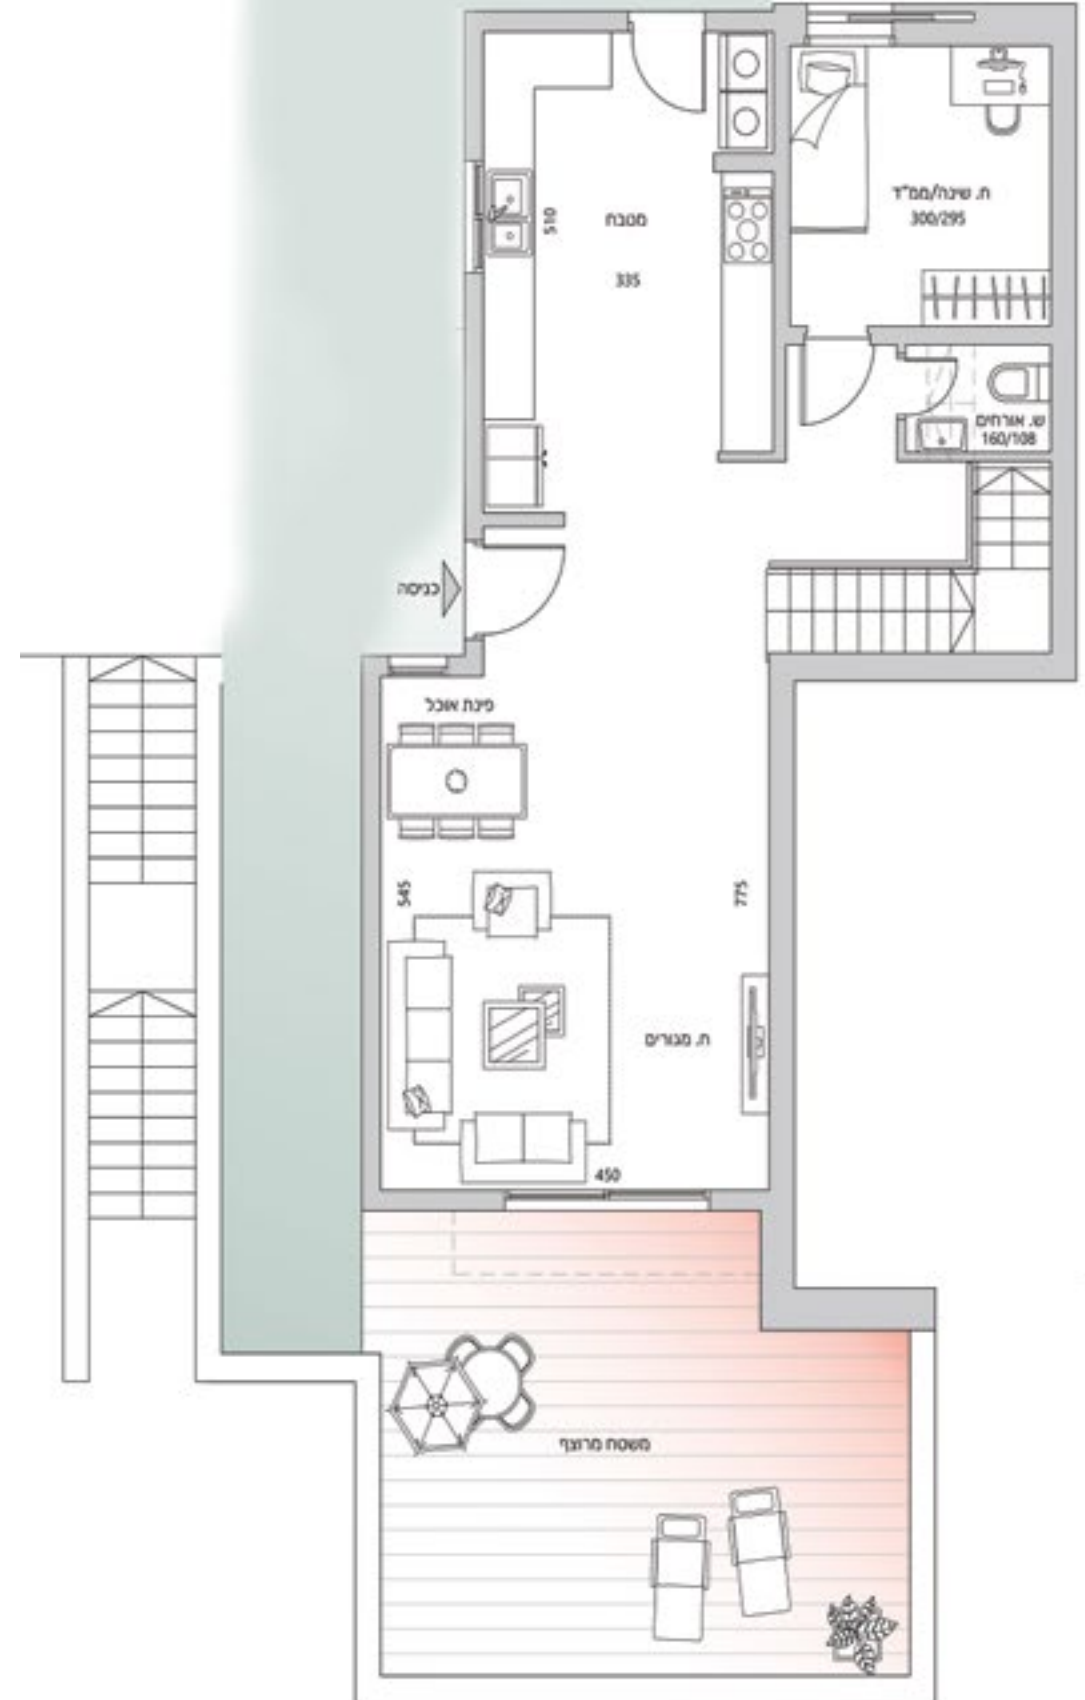

קומה ראשונה

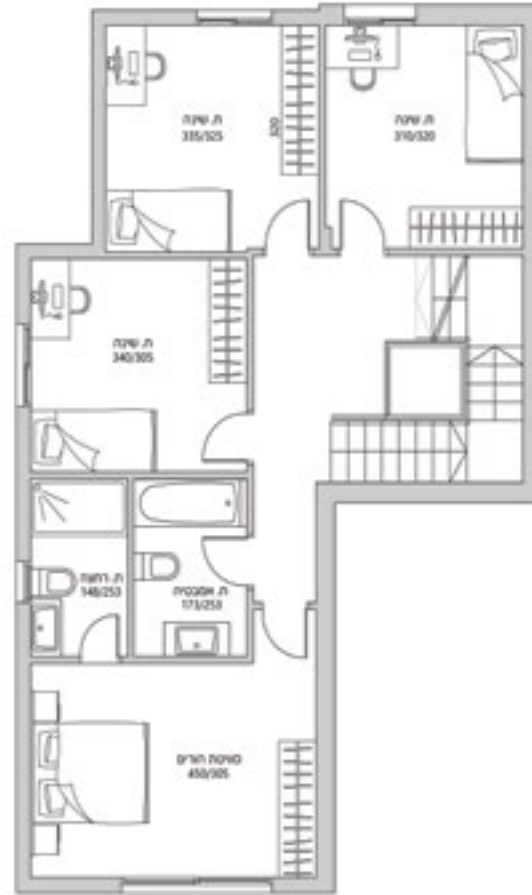

* קומה ברמת מעטפת, ללא כתלים וחלוקה וללא מדרגות גישה לקומה ומרפסת. * התוכנית להמחשה בלבד.

