

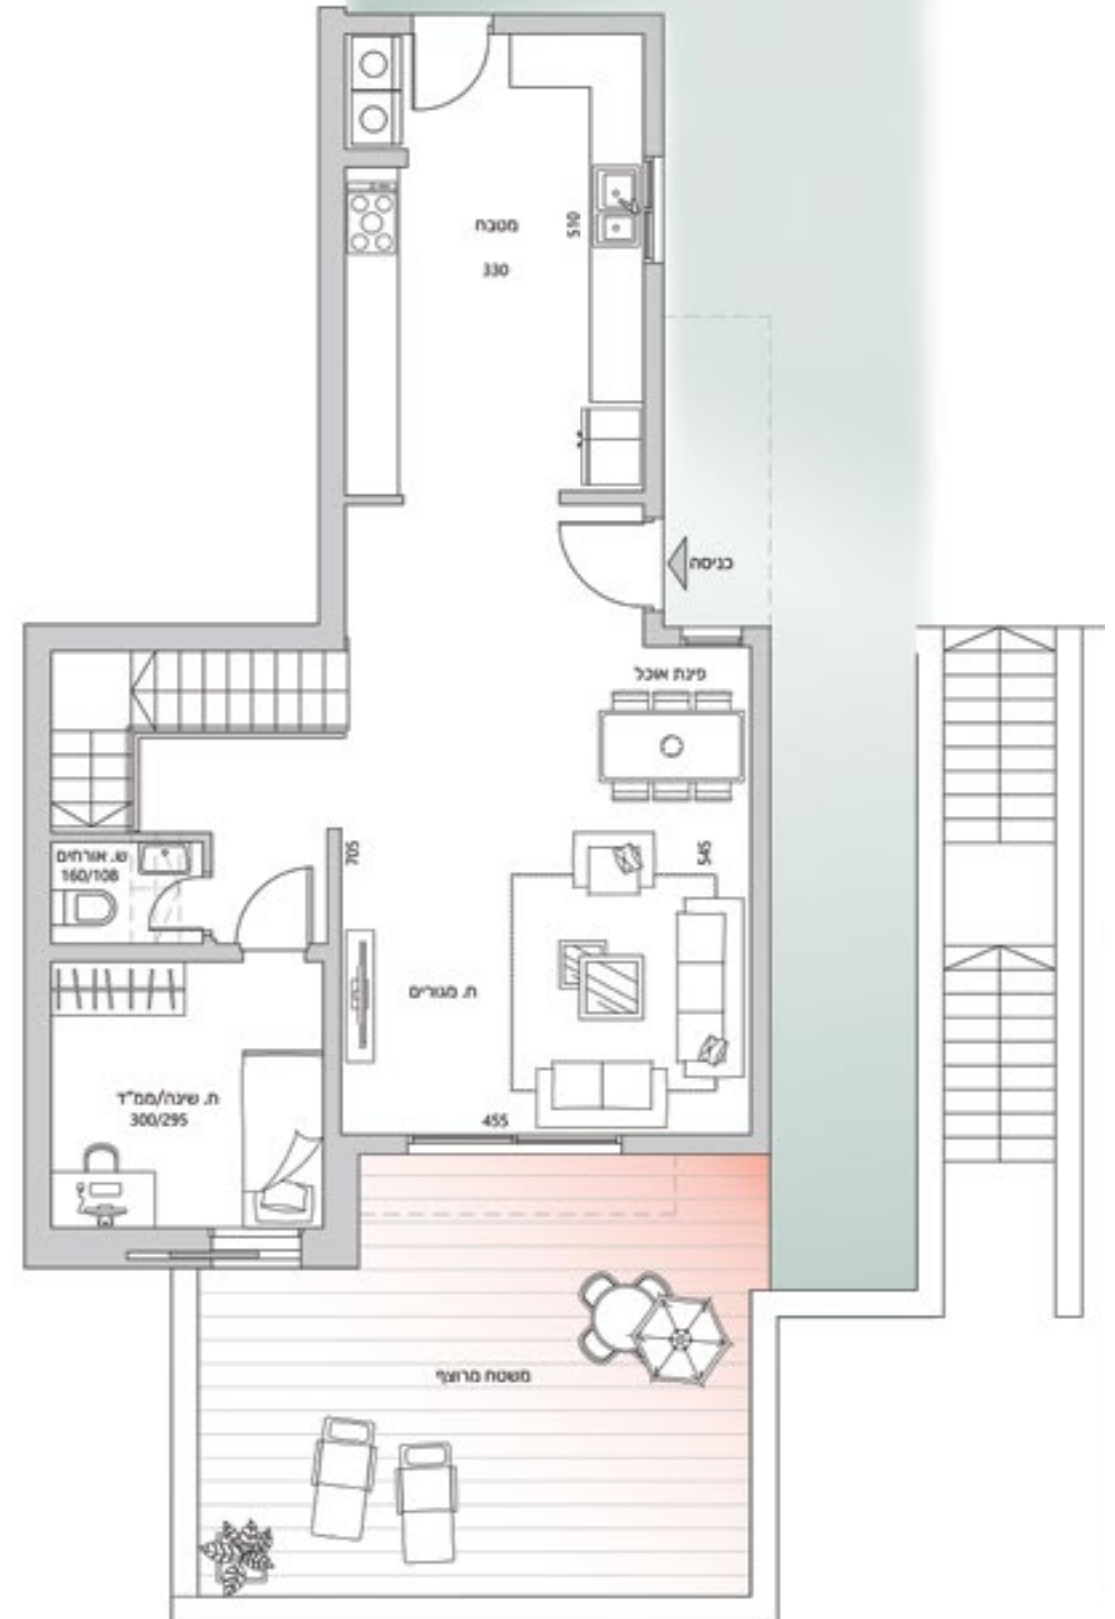


קומה עליונה מעטפת בלבד

קומה ראשונה

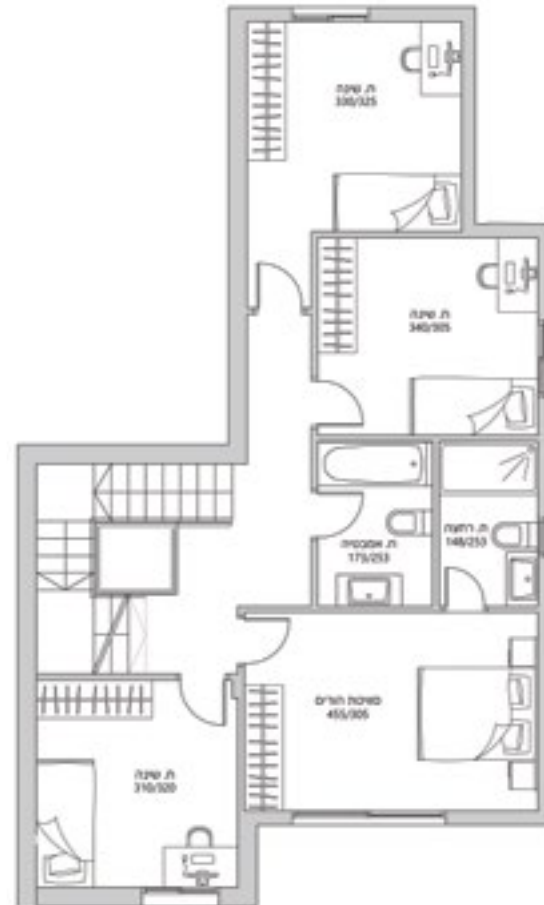

\* קומה ברמת מעטפת, ללא פתחים וחלוקה וללא מדרגות גישה לקומה ומרפסת.  
 \* התוכנית להמחשה בלבד.

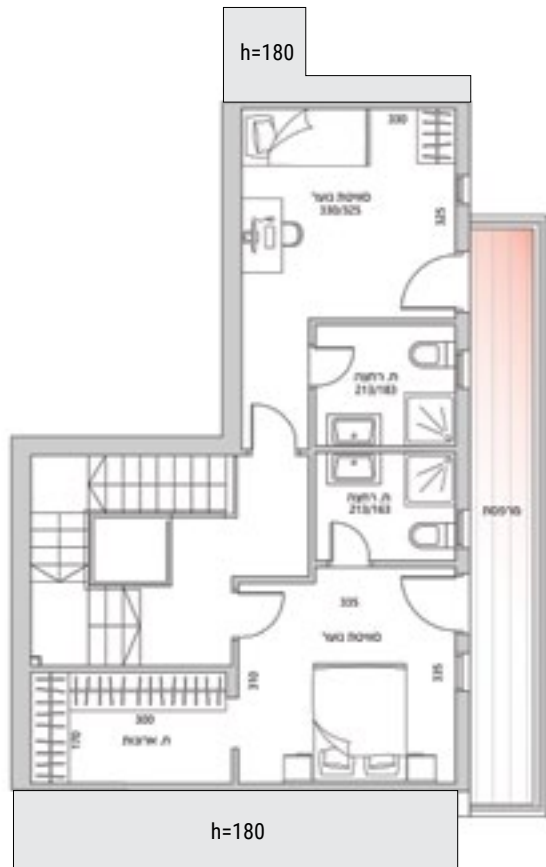