

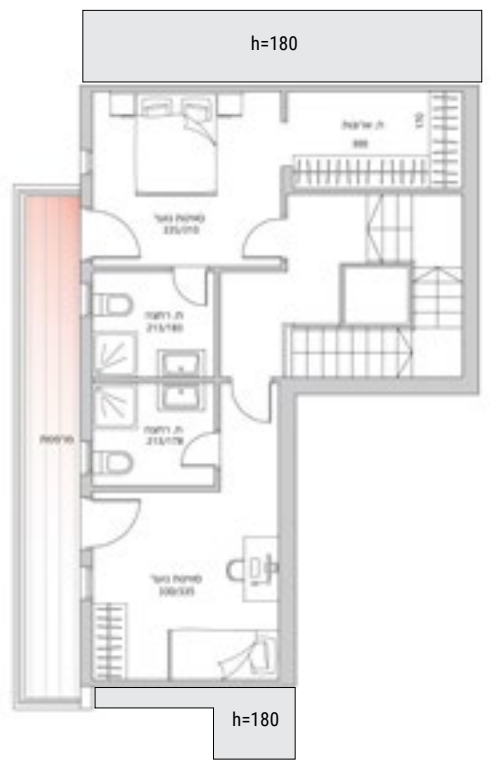


קומה עליונה מעטפת בלבד

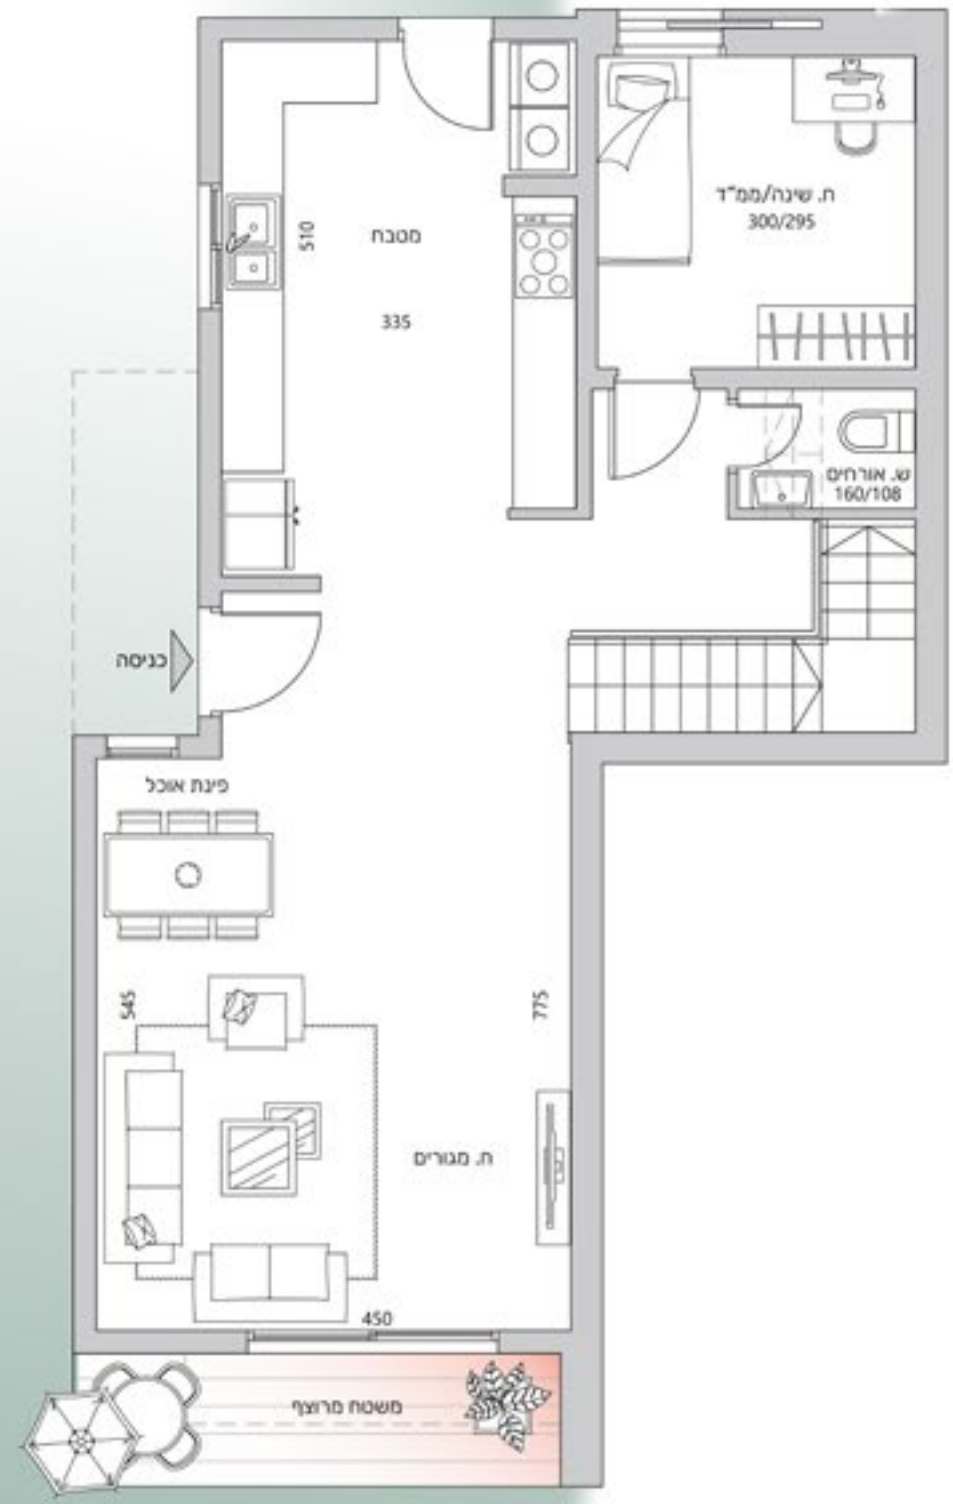

קומה ראשונה

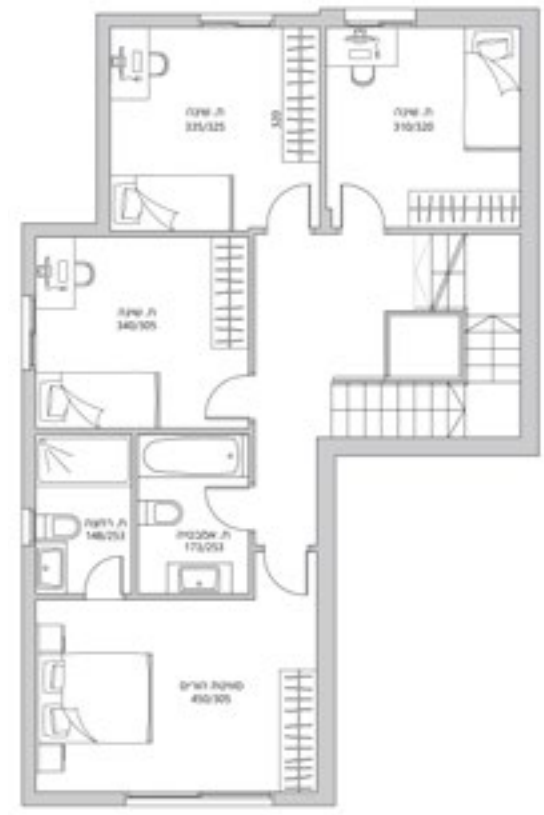

\* קומה ברמת מעטפת, ללא פתחים וחלוקה וללא מדרגות גישה לקומה ומרפסת.  
\* התוכנית להמחשה בלבד.

