



קומה עליונה מעטפת בלבד

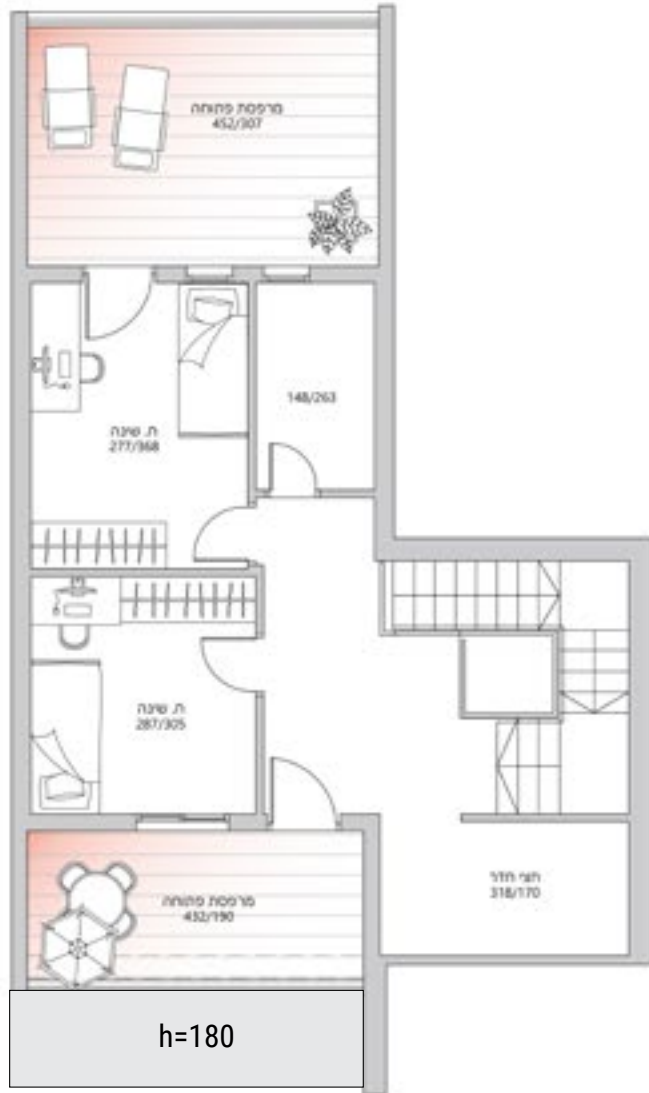

קומה תחתונה

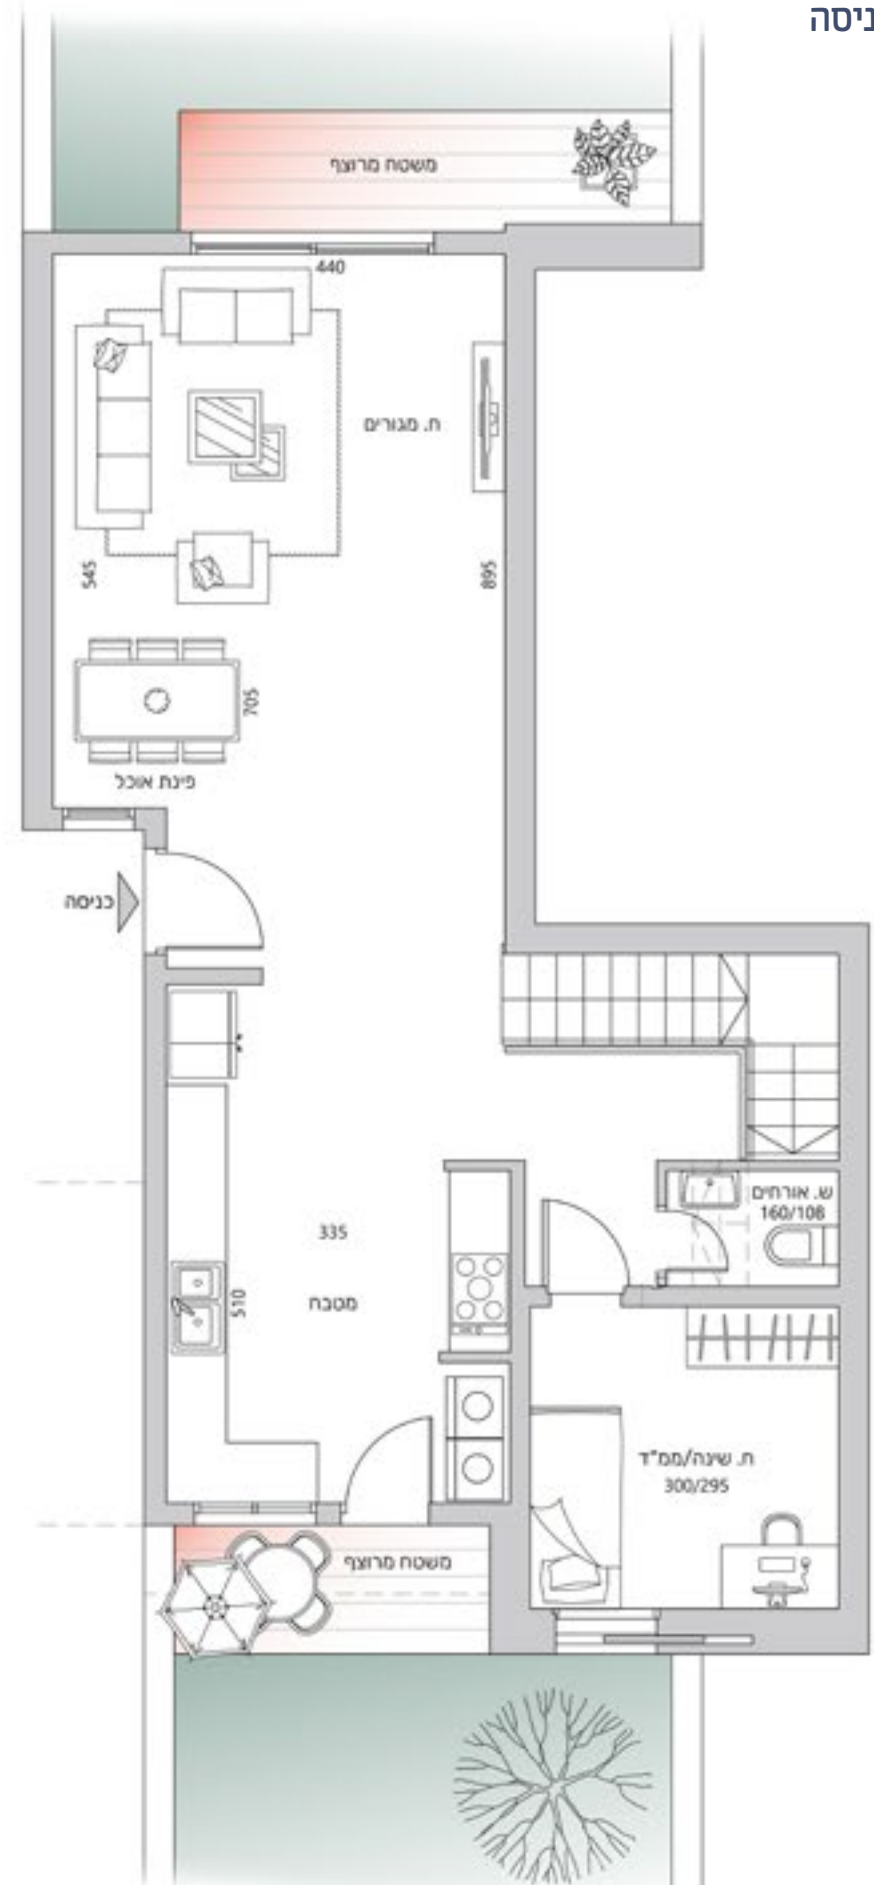

\* קומה ברמת מעטפת, ללא פתחים וחלוקה וללא מדרגות גישה לקומה ומרפסת. \* התוכנית להמחשה בלבד.

