



צמוד קרקע | 6 חד' + אופציה | מגרשים 210,211
 בניינים 14,15 | דירה מס' 4

AD

קומה עליונה מעטפת בלבד

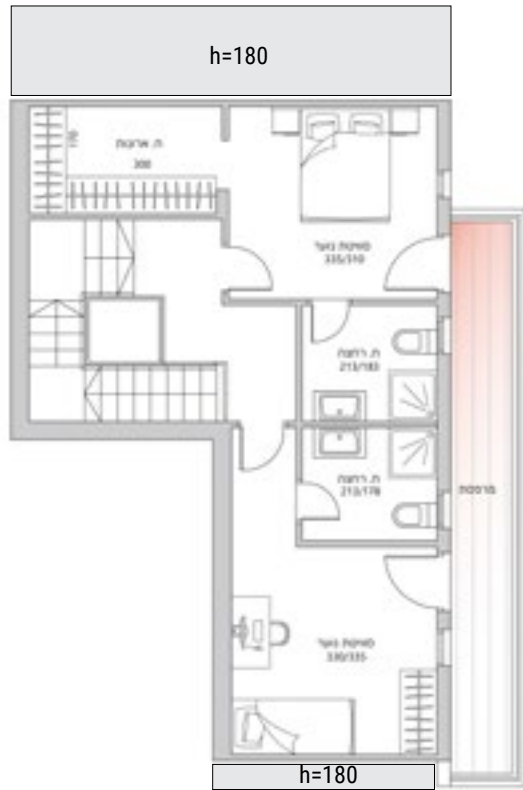

קומה תחתונה

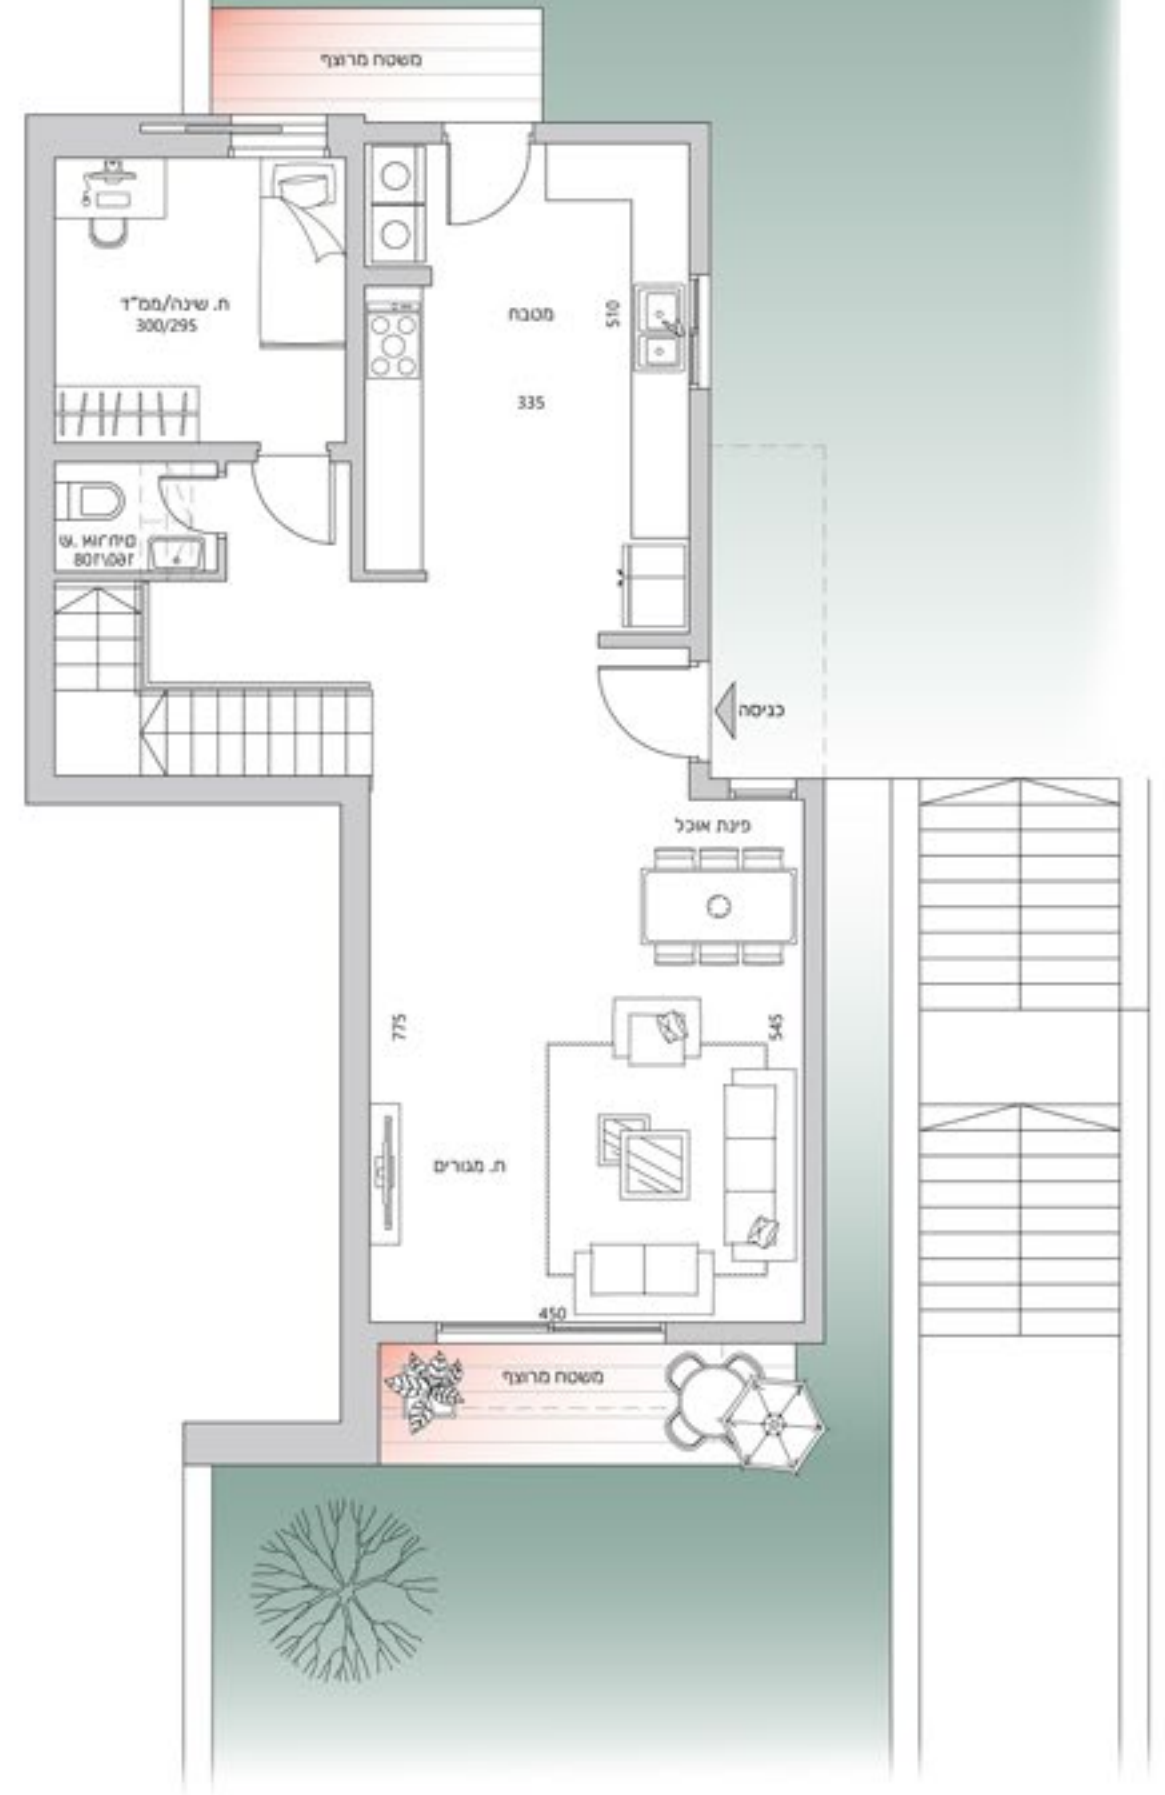

* קומה ברמת מעטפת, ללא פתחים וחלוקה וללא מדרגות גישה לקומה ומרפסת.
 * התוכנית להמחשה בלבד.

