



קומה עליונה מעטפת בלבד

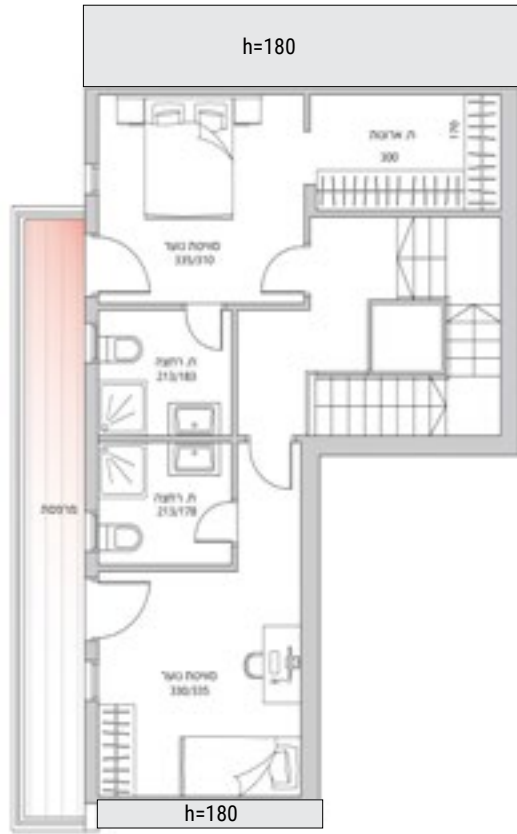

קומה תחתונה

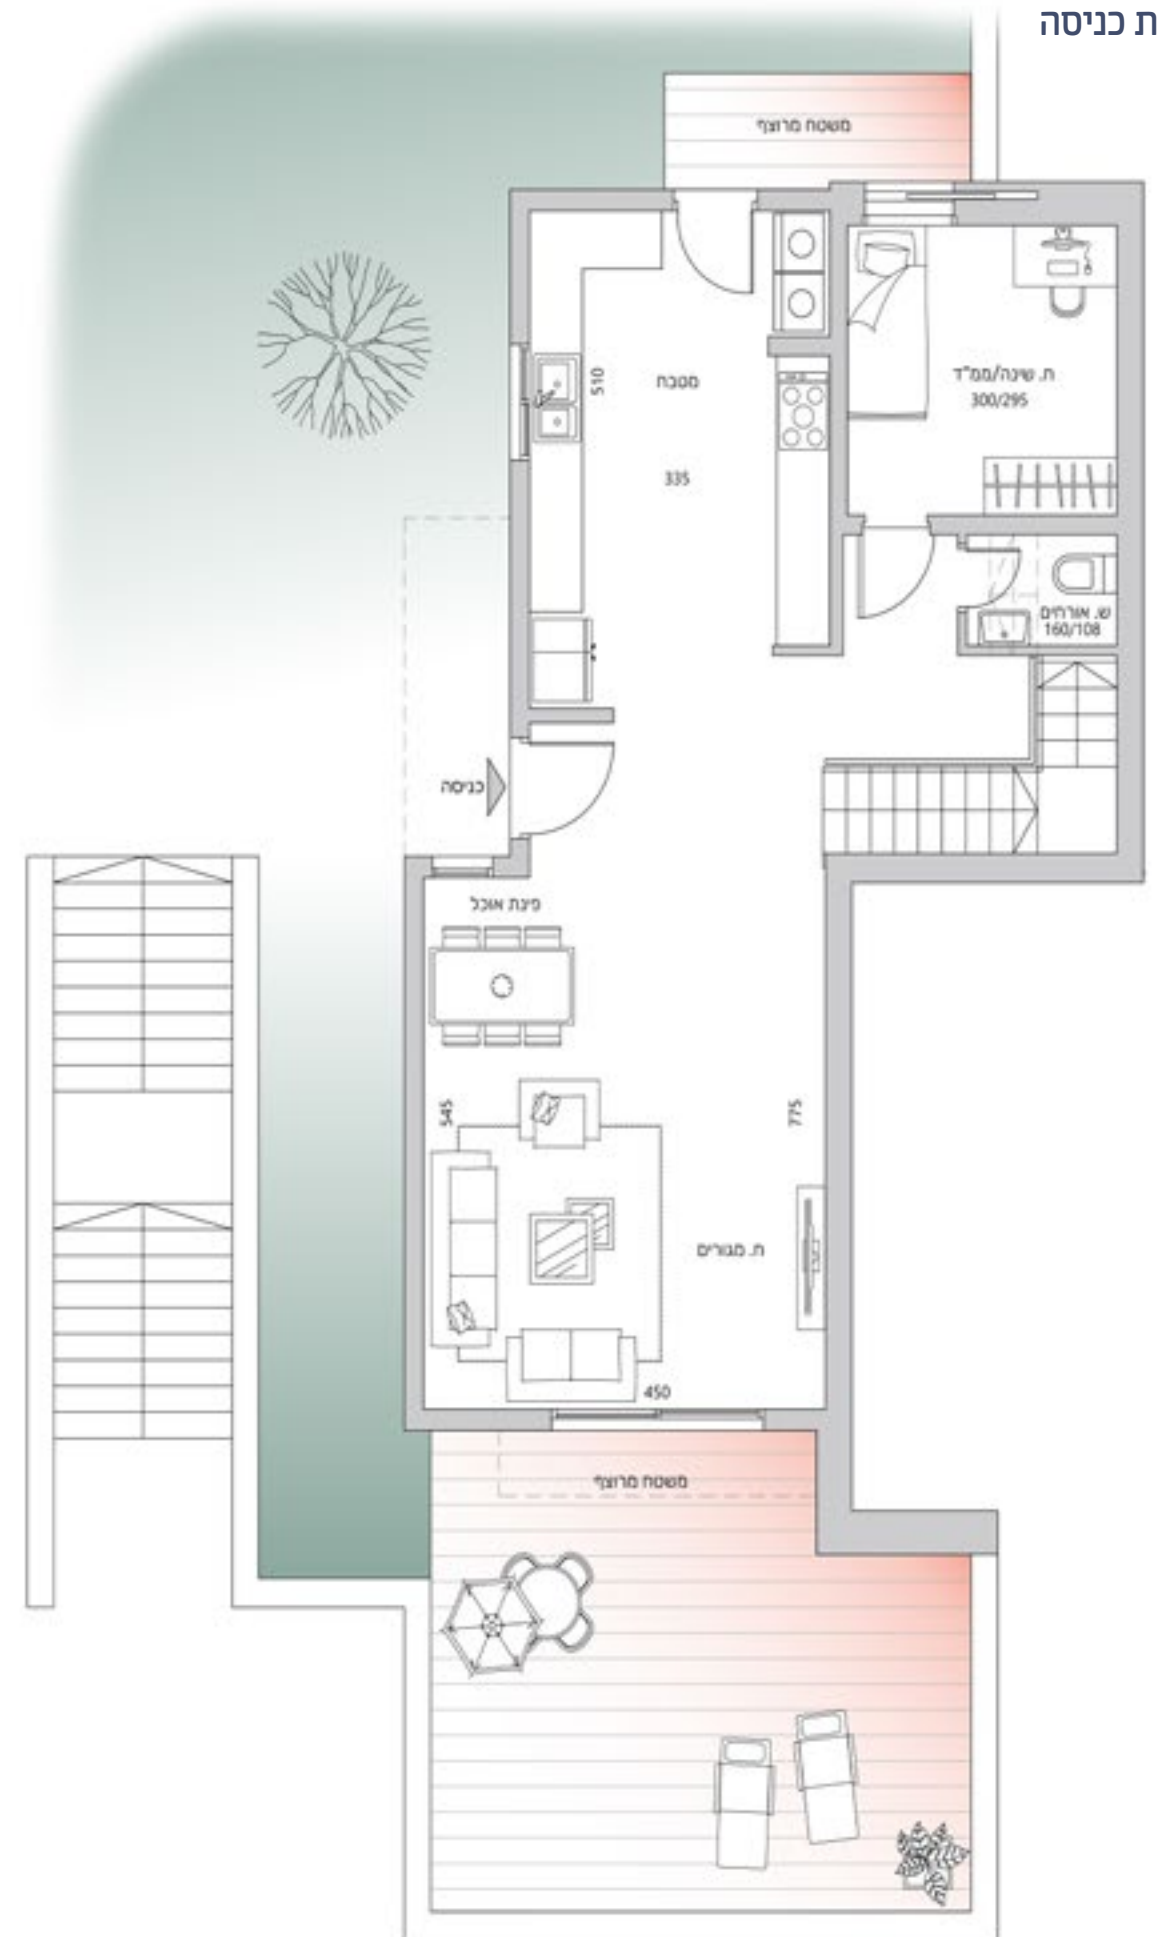

* קומה ברמת מעטפת, ללא פתחים וחלוקה וללא מדרגות גישה לקומה ומרפסת.
 * התוכנית להמחשה בלבד.

