


צמוד קרקע | 6 חד' + אופציה | מגרש 209
 בניין 13 | דירה מסי' 2

AD1

קומה עליונה מעטפת בלבד



קומה תחתונה

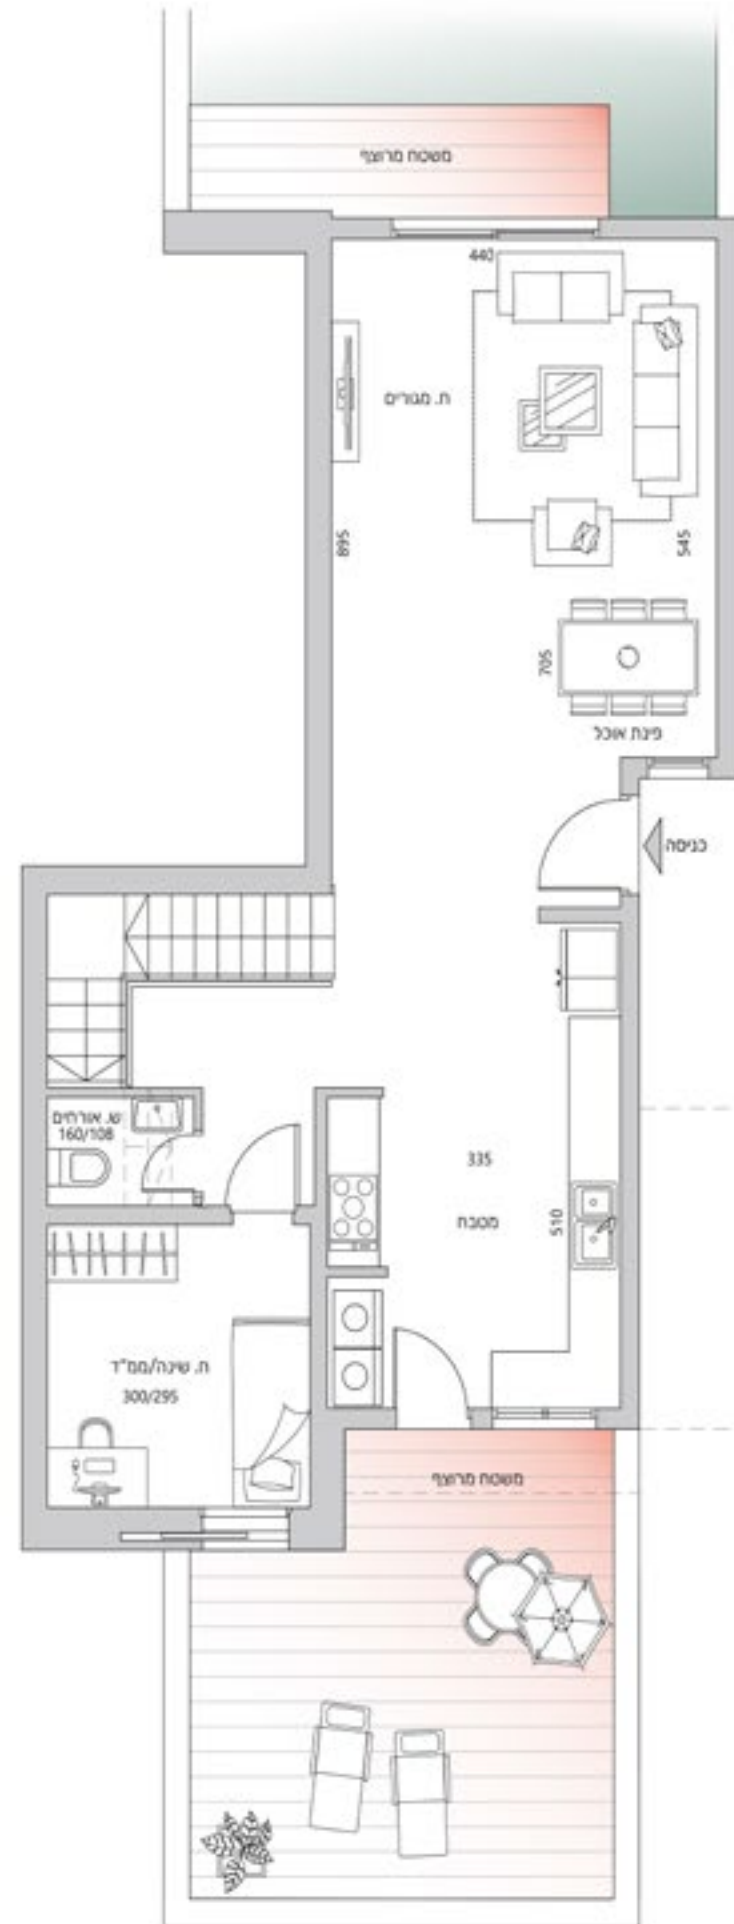

* קומה ברמת מעטפת, ללא פתחים וחלוקה וללא מדרגות גישה לקומה ומרפסת.
 * התוכנית להמחשה בלבד.

