



צמוד קרקע | 6 חדי + אופציה | מגרש 209
בניין 13 | דירה מס' 4

AD1

קומה עליונה מעטפת בלבד

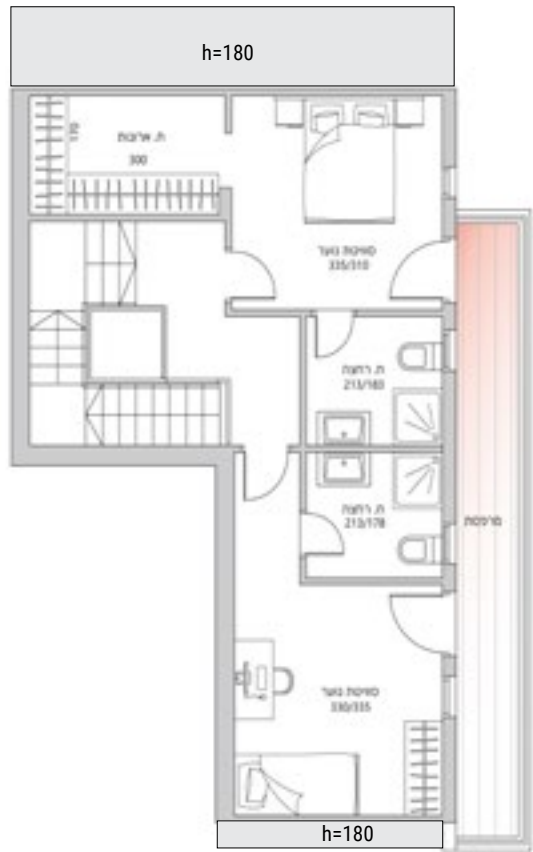

קומה תחתונה

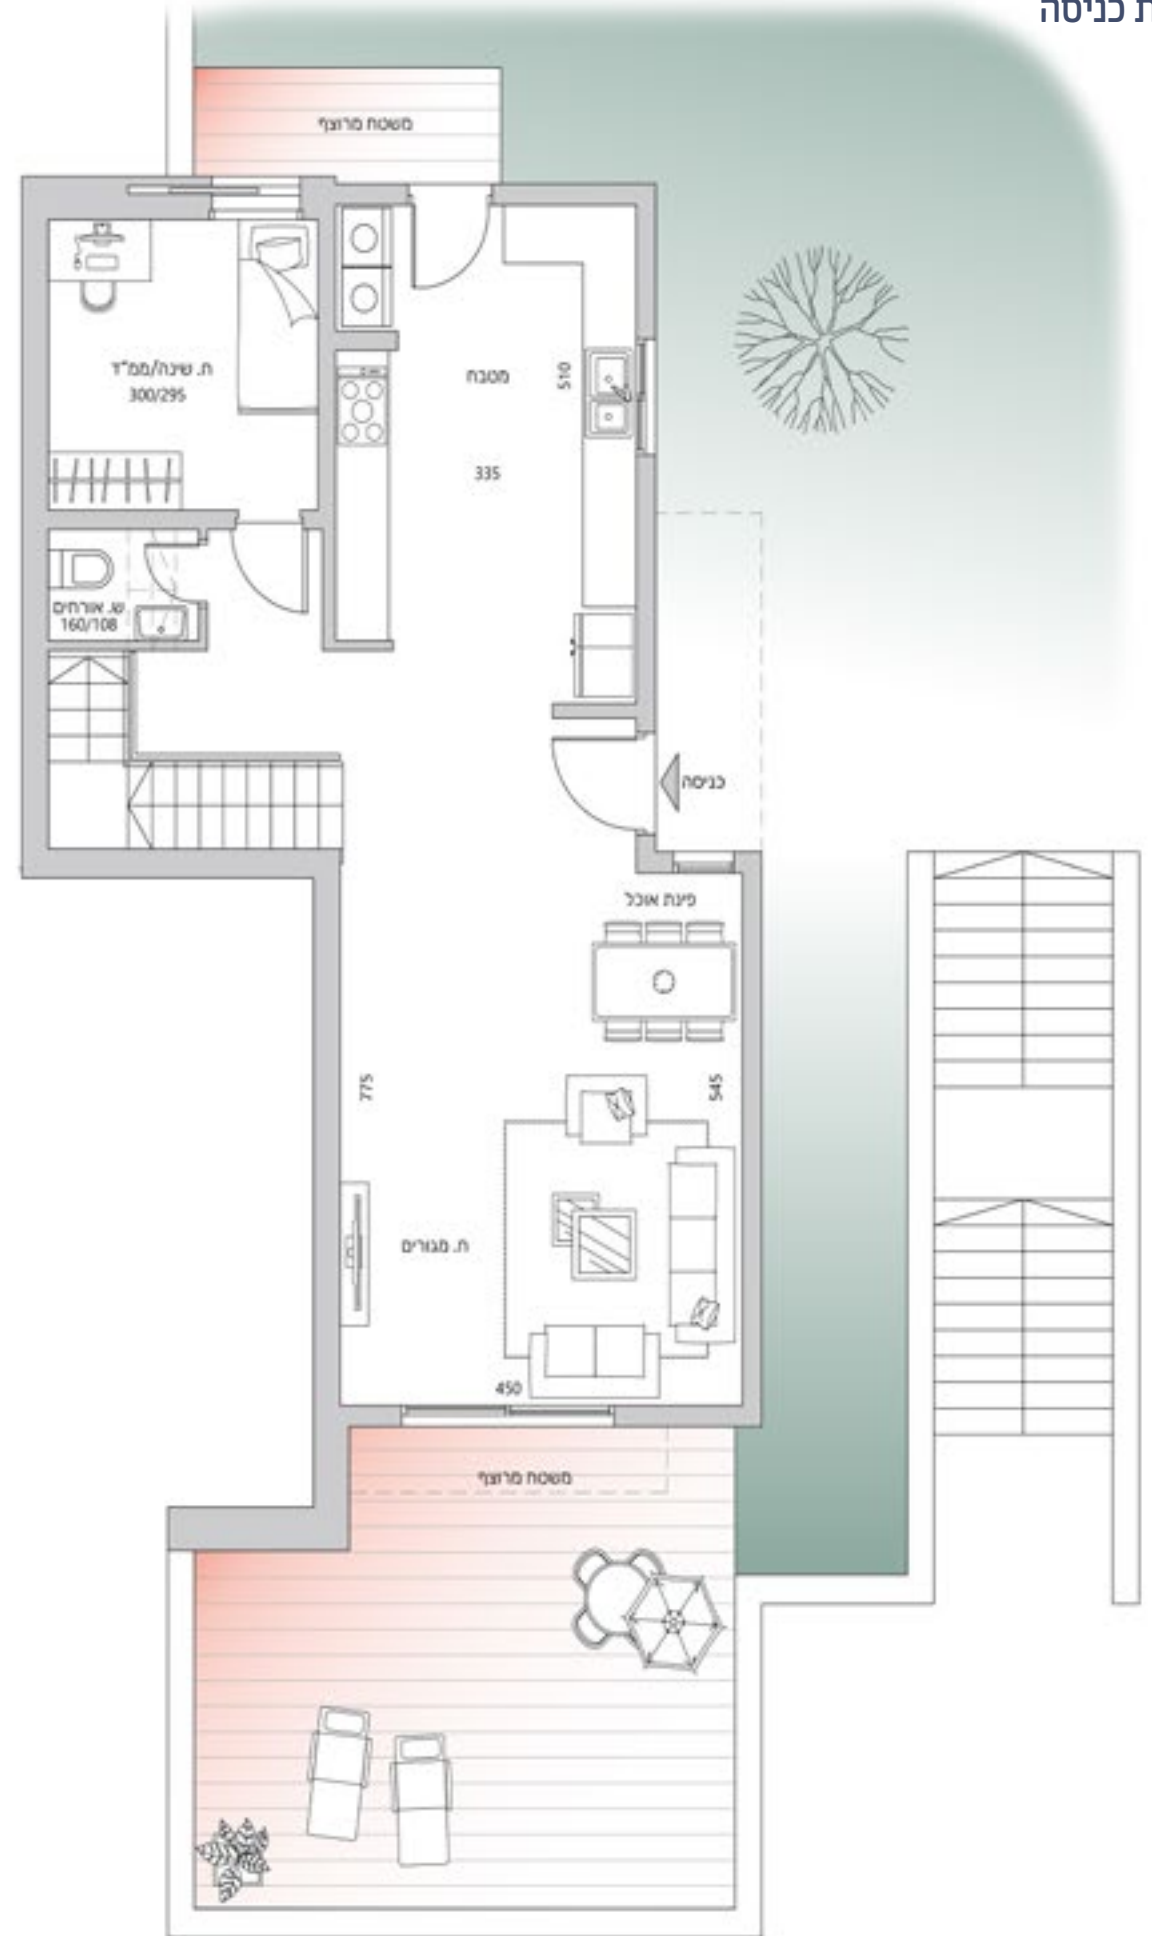

* קומה ברמת מעטפת, ללא פתחים
* וחלוקה וללא מדרגות גישה לקומה ומרפסת.
* התוכנית להמחשה בלבד.

